


MY BOX MADELUX



da 600x700cm a 1000x1000cm
MISURE PERSONALIZZABILI

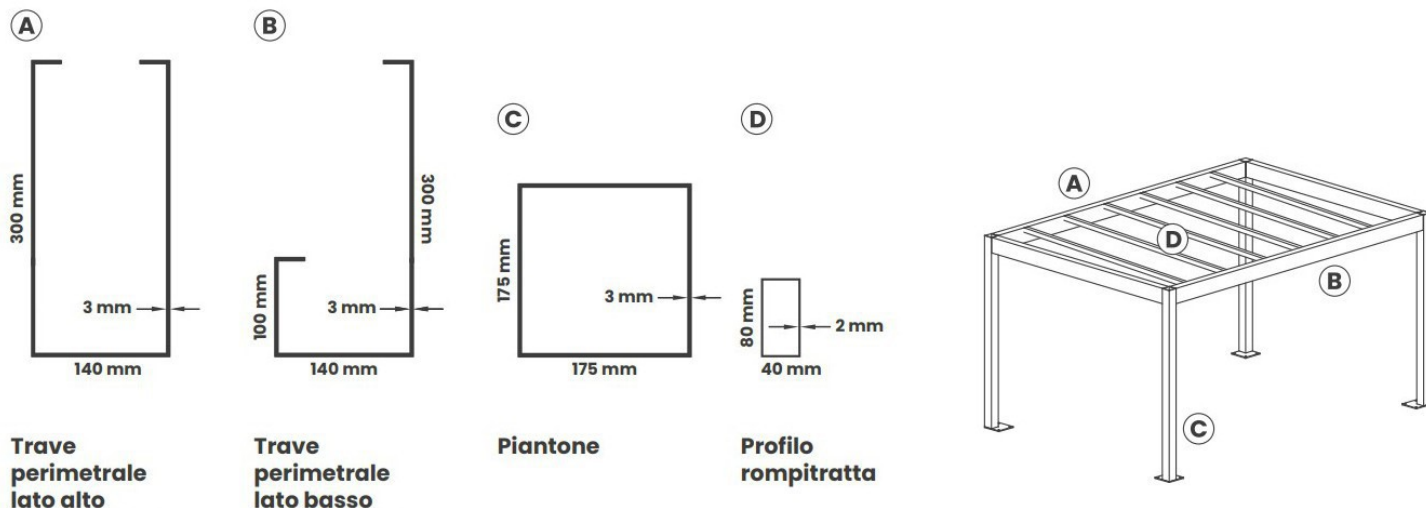

Trave perimetrale lato alto

Trave perimetrale lato basso

Piantone

Profilo rompitratta





SPECIFICHE STAFFE A PARETE E SOFFITTO

STAFFA A PARETE

STAFFA A PARETE CON TRAVE

STAFFA A SOFFITTO




STAFFA A SOFFITTO CON TRAVE

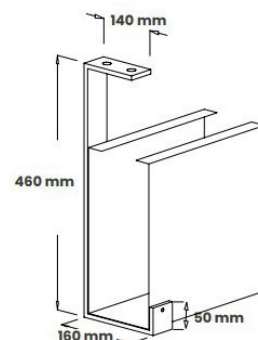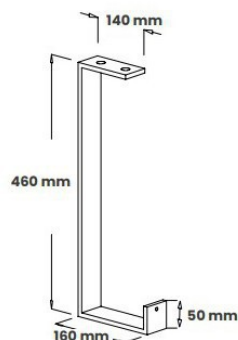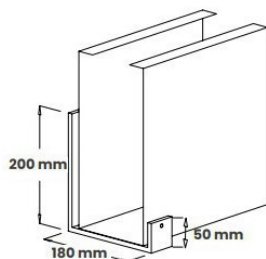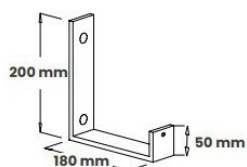

Per strutture con attacco a parete o a soffitto stesso costo della struttura autoportante.

SOLUZIONI PER POSIZIONE PIASTRA PIANTONE

(da specificare in fase d'ordine, in caso di omissione la struttura sarà fornita con soluzione TIPO A)

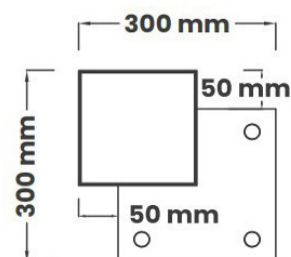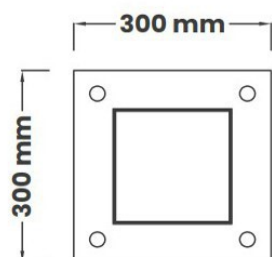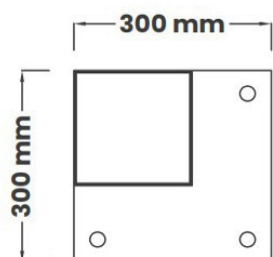

PIASTRA DI BASE TIPO A:
piantone posizionato all'angolo della piastra.

PIASTRA DI BASE TIPO B:
piantone posizionato al centro della piastra.

PIASTRA DI BASE TIPO C':
piantone ad innesto con piastra a scomparsa.
+ € 50,00 per 1 piantone.

PIASTRA DI BASE TIPO D:
predisposizione per montaggio Clear